




CERRAMIENTO
DE TERRAZAS

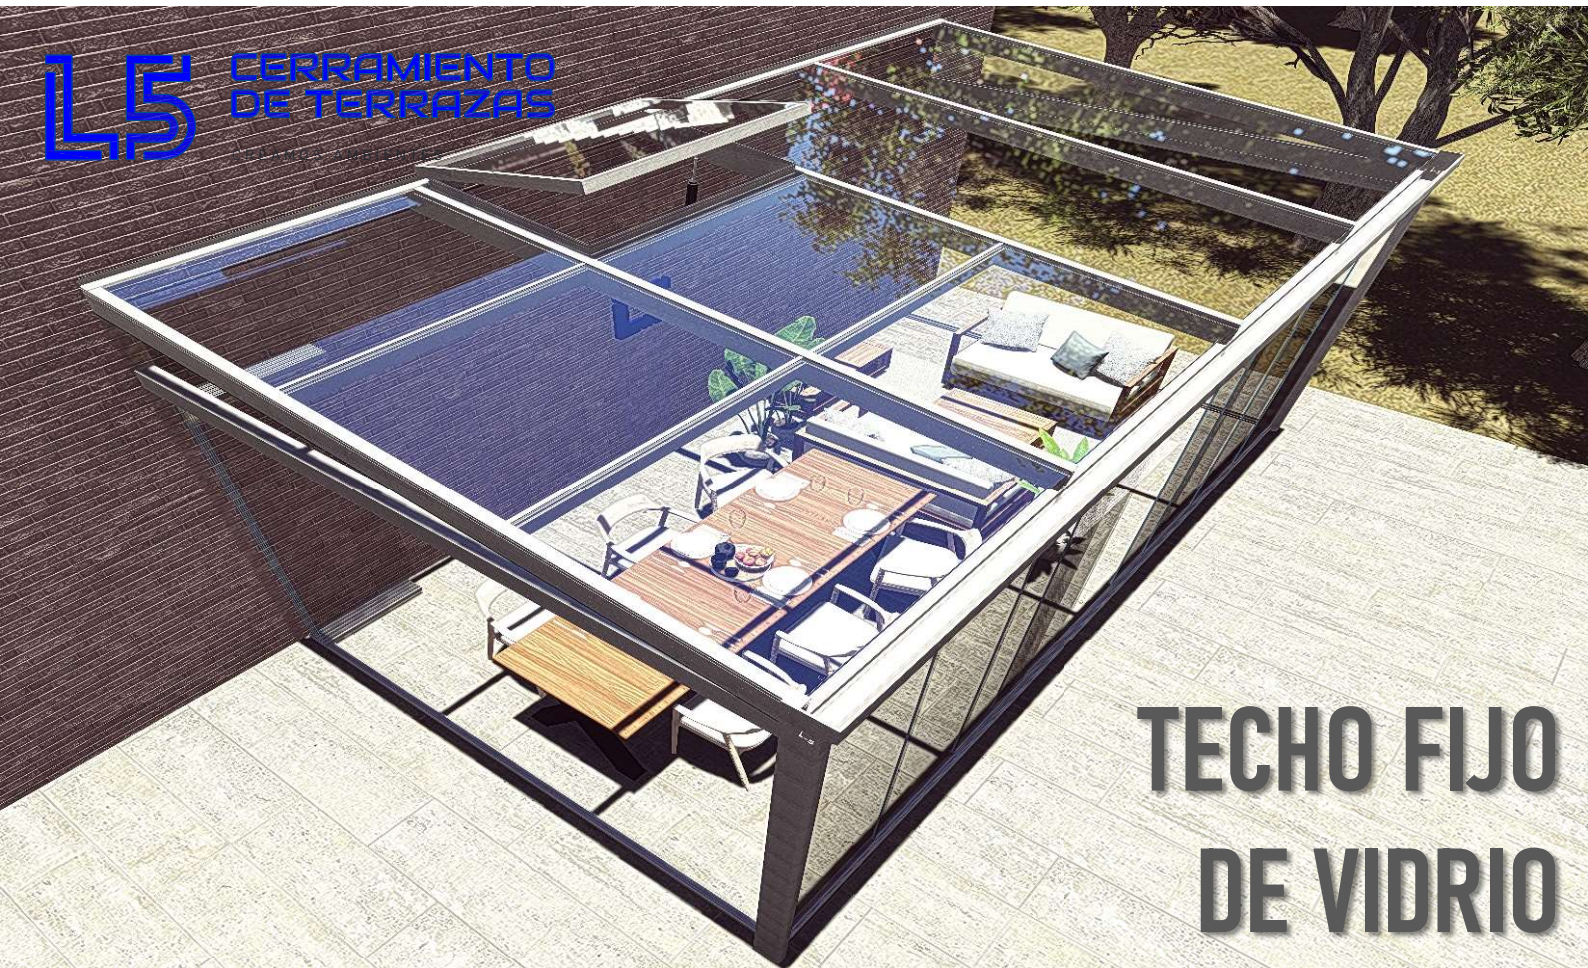

TECHO FIJO DE VIDRIO

TECHO FIJO DE VIDRIO

Se trata de un techo fijo de cristal, que aporta un gran aislamiento térmico, a la vez de una notable luminosidad. Resistente a los agentes atmosféricos, asegura una total estanqueidad.

La pendiente recomendada es de un 10%.

La composición del vidrio es: laminar 3+3 en la cara interior, cámara de 14mm y luna templada de 6mm en el lado exterior. También puede solicitarse vidrio 4+4, o triple vidrio.

El acabado del vidrio puede ser, incoloro, mate o con protección solar.

El dimensionado máximo entre ejes de los módulos es de 1 metro. La salida máxima que podemos alcanzar es de 4 metros sin estructura intermedia.


Los acabados de la perfilera son de imitación madera, lacados varios en cualquier tonalidad de la gama RAL y anodizados.

Complementos

- Lámpara LED PL G-24
- Toldo pérgola interior
- Toldo veranda superior

Y en los toldos se pueden incorporar:

- Captor de lluvia
- Sensor viento-sol

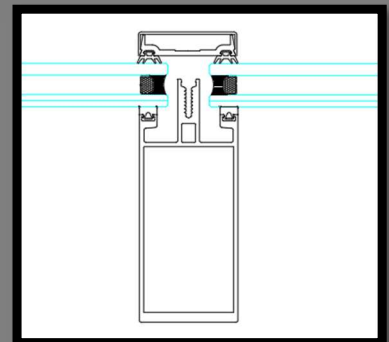


DETALLE TECHO FIJO DE VIDRIO

Sección Frontal



Sección Lateral

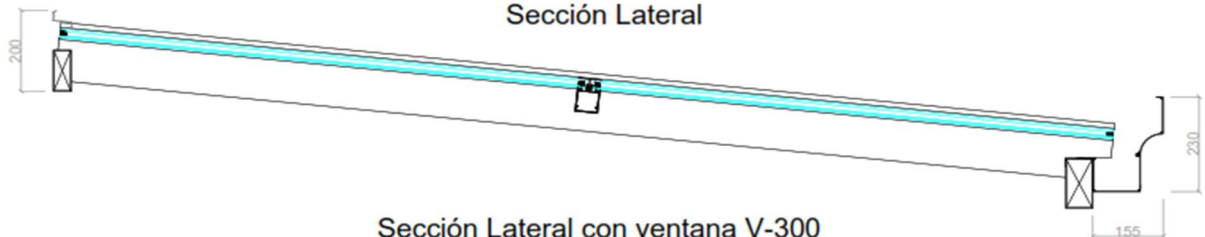

Sección Lateral con ventana V-300

