

## T-3000N 3/4 Panorámico

Su principal ventaja es que carece de perfiles transversales, por lo que ofrece una mayor visibilidad.

Está compuesto por 4 hojas, de las cuales podemos obtener una apertura 3/4 de la totalidad del techo, quedando siempre fija la hoja de la parte mas alta.

Se sirve desde fábrica con las hojas totalmente montadas, soporte de fijación, motorización y demás perfilería necesaria cortada a medida, listo para colocar en obra.

La salida que podemos alcanzar es de 4,5 metros, con un ancho máximo de calle a ejes de 1,5 metros.

Cobija regulable en inclinación, con una pendiente mínima del 10%.


El acabado para la perfilería está disponible en toda la gama RAL, anodizados e imitación madera.

El acristalamiento es en vidrio laminar 5+5.


### Complementos:

- Captor de lluvia
- Sensor viento-sol
- Lámpara LED PL G-24
- Toldo pérgola interior
- Toldo veranda superior

Sección Frontal

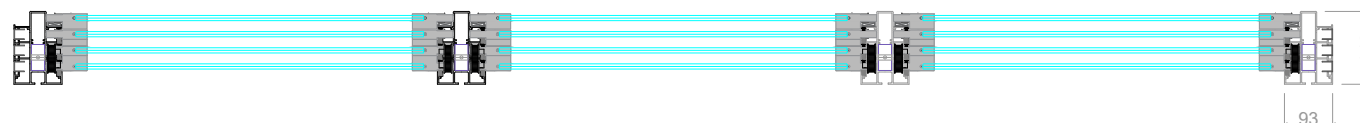

Sección Lateral - Cerrado

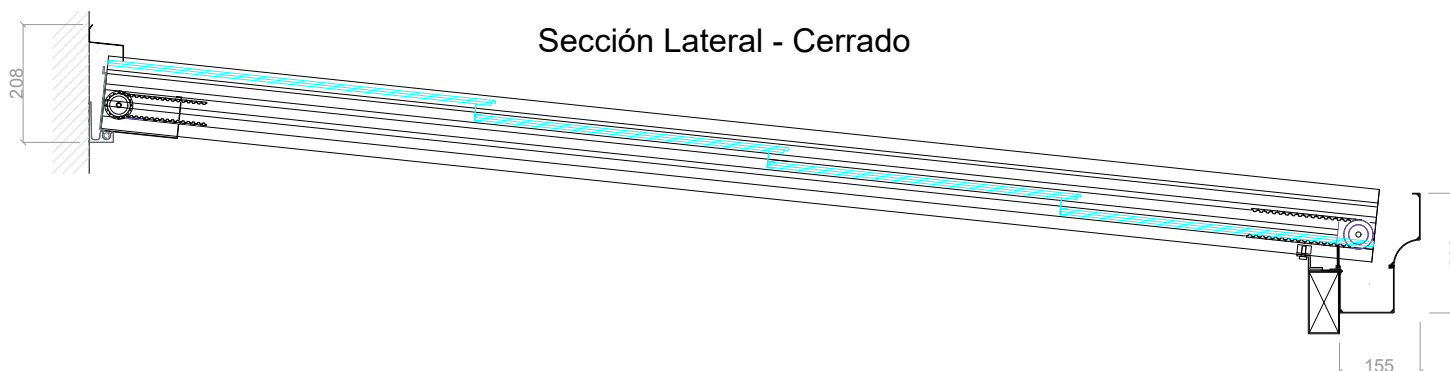

Sección Lateral - Abierto

